


Nordostfassade Haupteingang

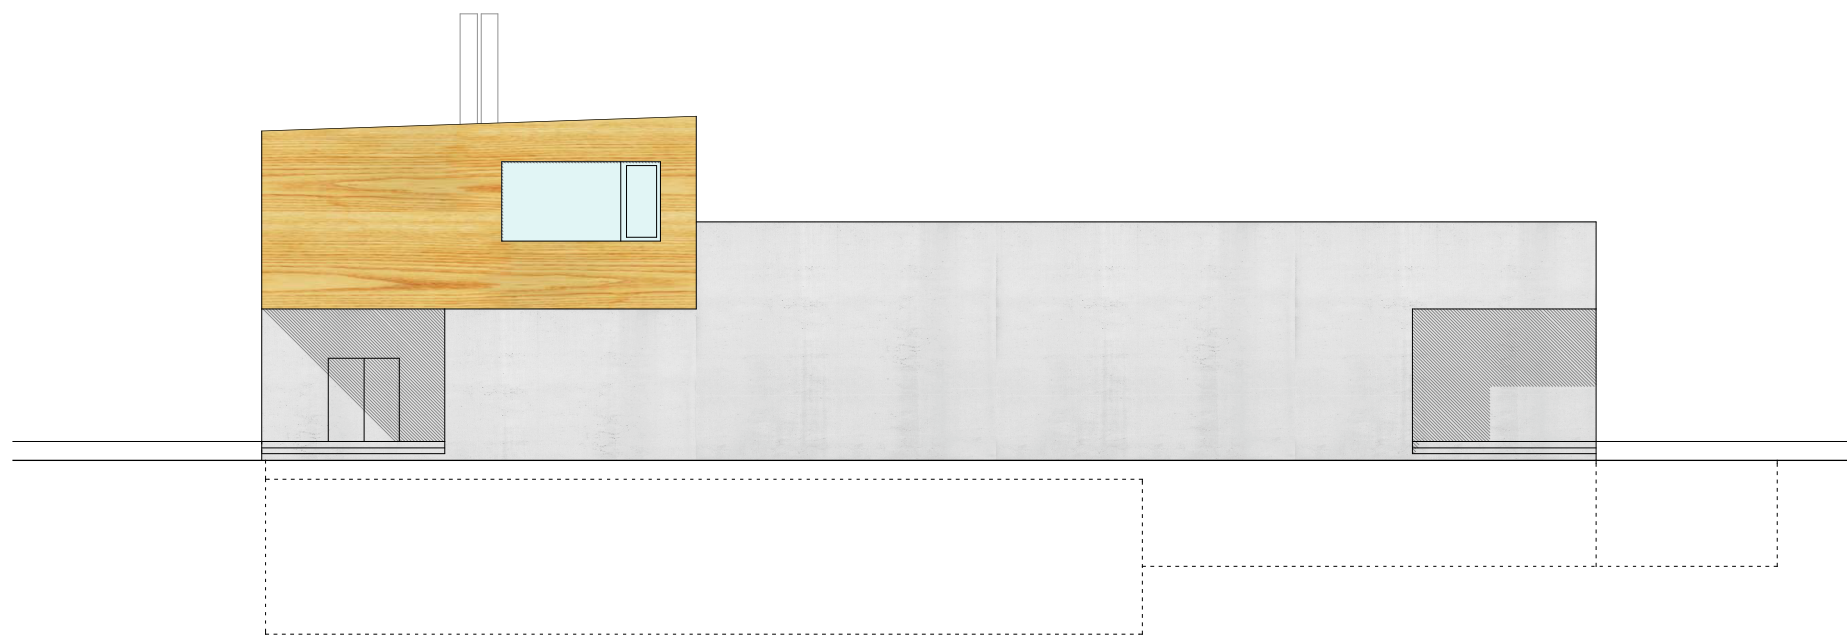

Nordwestfassade