



DACHGESCHOSS 1 : 100

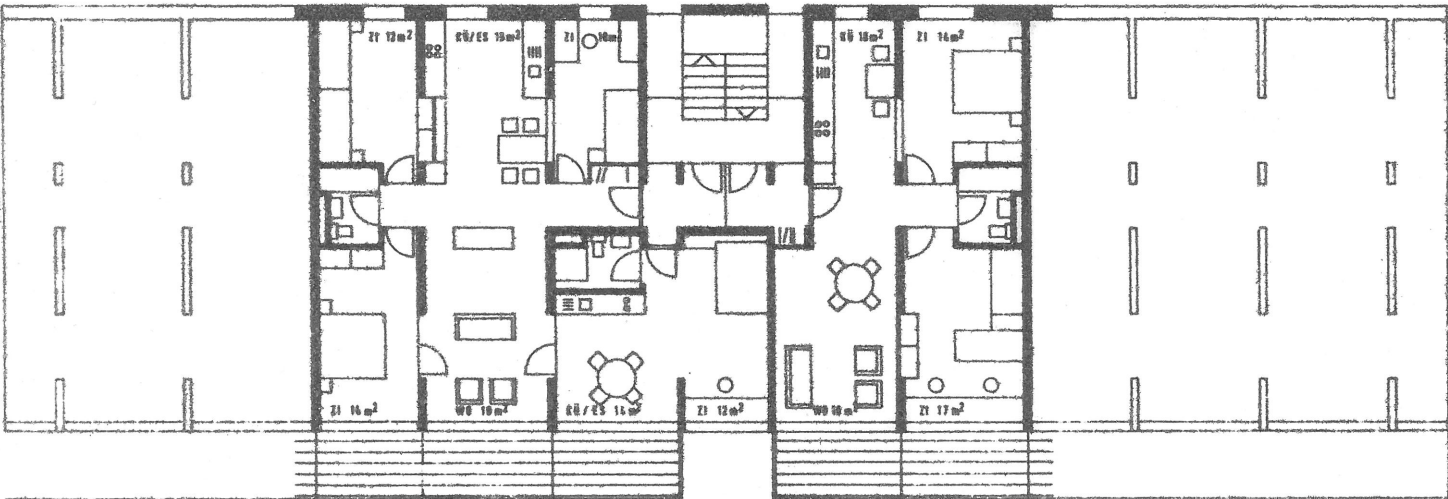

ÜBERGESCHOSS 1 + 2 1 : 100

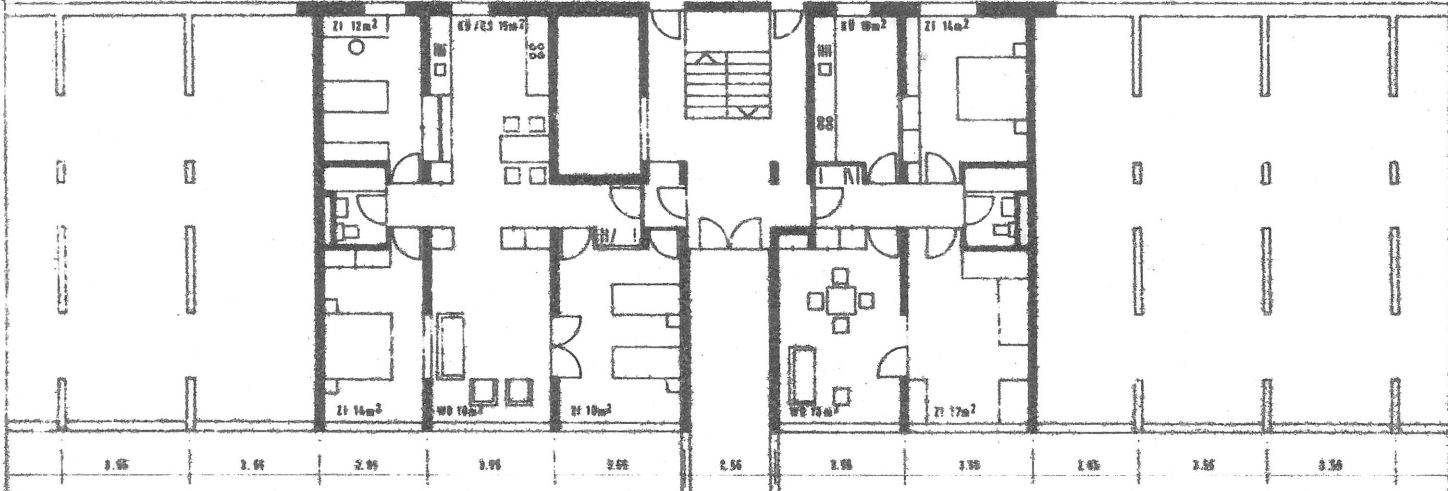

ERDGESCHOSS 1 : 100