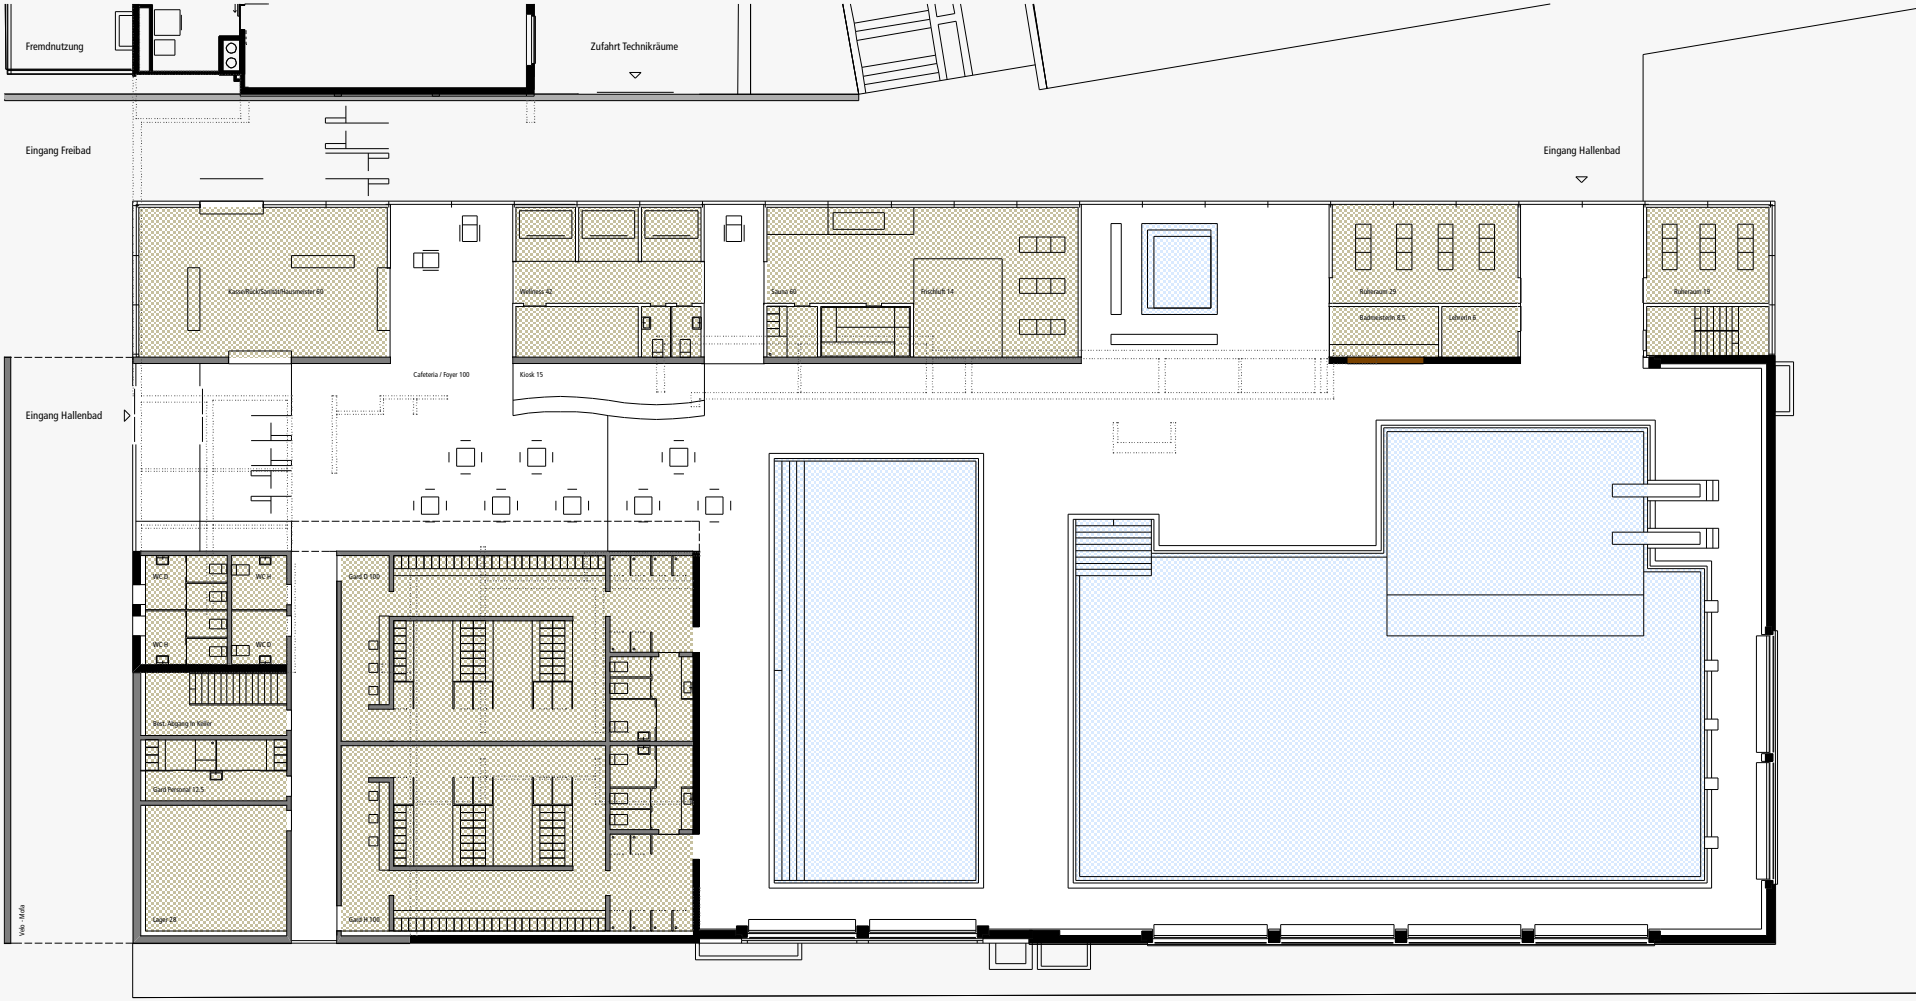
Fremdnutzung
Zufahrt Technikräume
Eingang Freibad
Eingang Hallenbad
Kasse/Rück/Sanitätshauptstelle 60
Wellness 42
Sauna 60
Frischluft 14
Ruheraum 29
Ruheraum 19
Gymnastikraum 8,5
Lehrraum 8
Cafeteria / Foyer 100
Kiosk 15
Eingang Hallenbad
WC D
WC H
WC H
WC D
Rest. Ausgang in Keller
Gard Personal 12,5
Lager 28
Gard D 100
Gard H 100
Vile - Infos